


Эскиз межевания вариант 2/2

от 17.08.23г

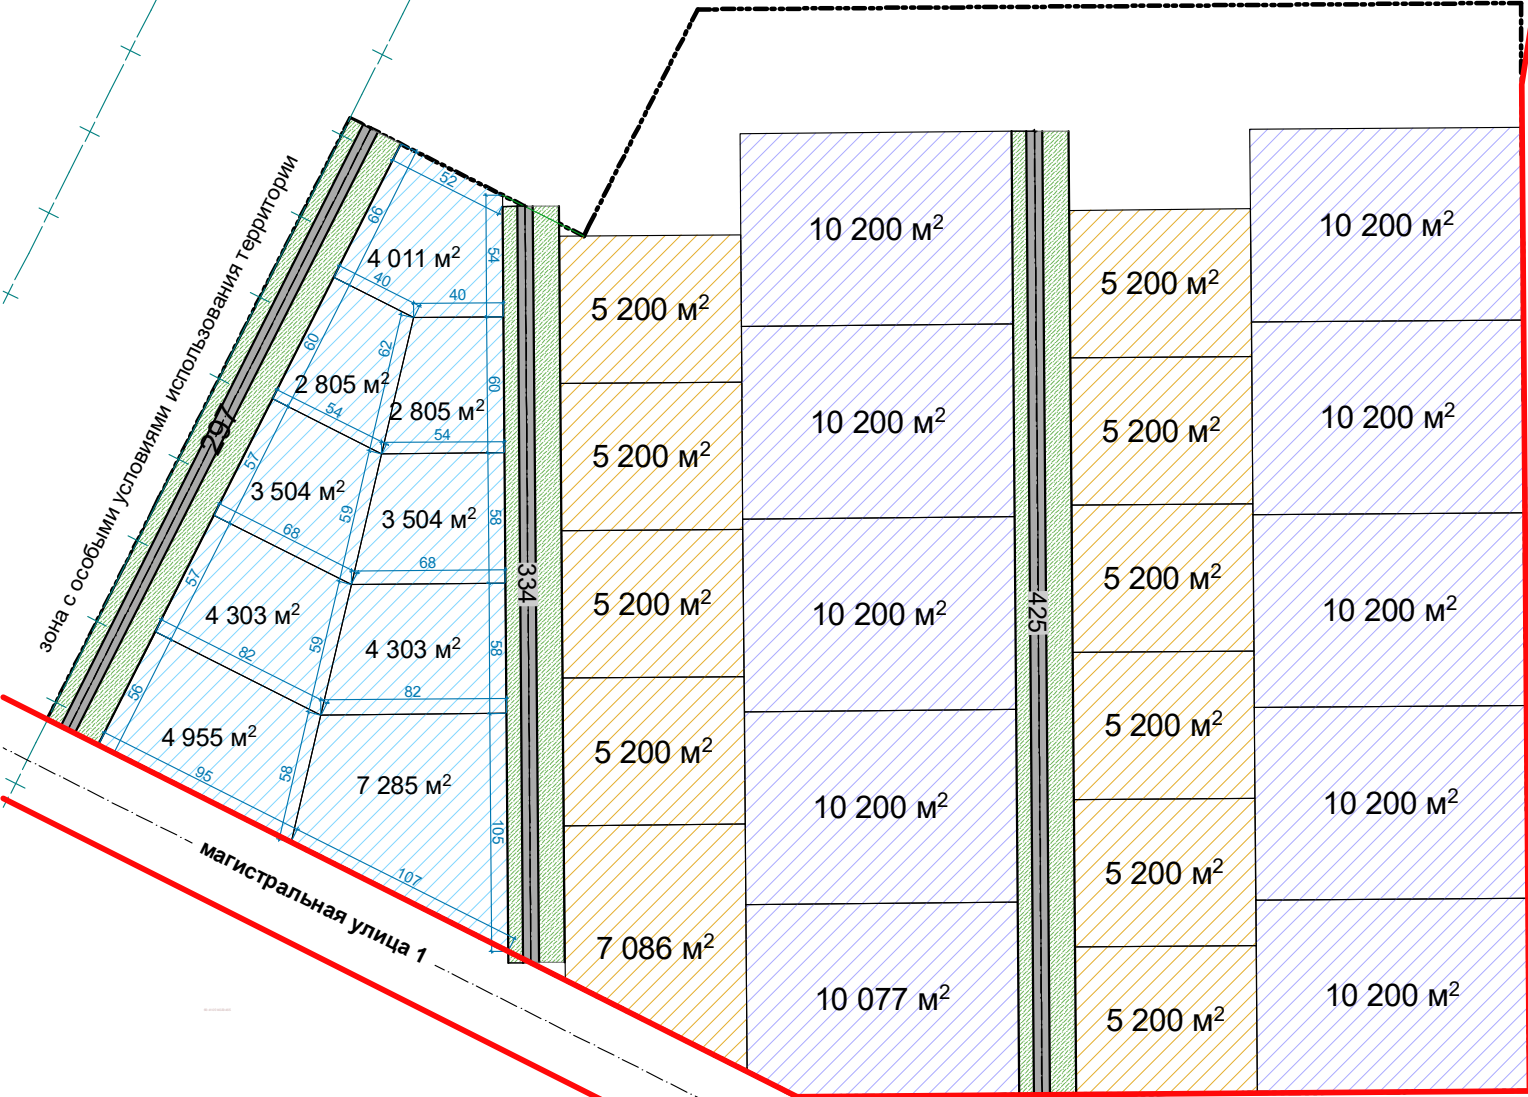

Типология ЗУ:

